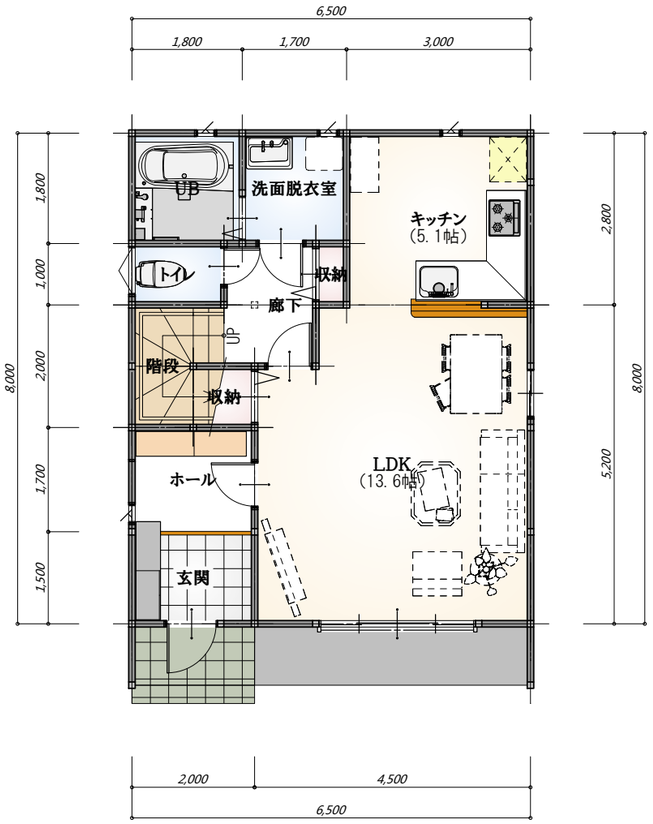

1階　平面図 S:1/100

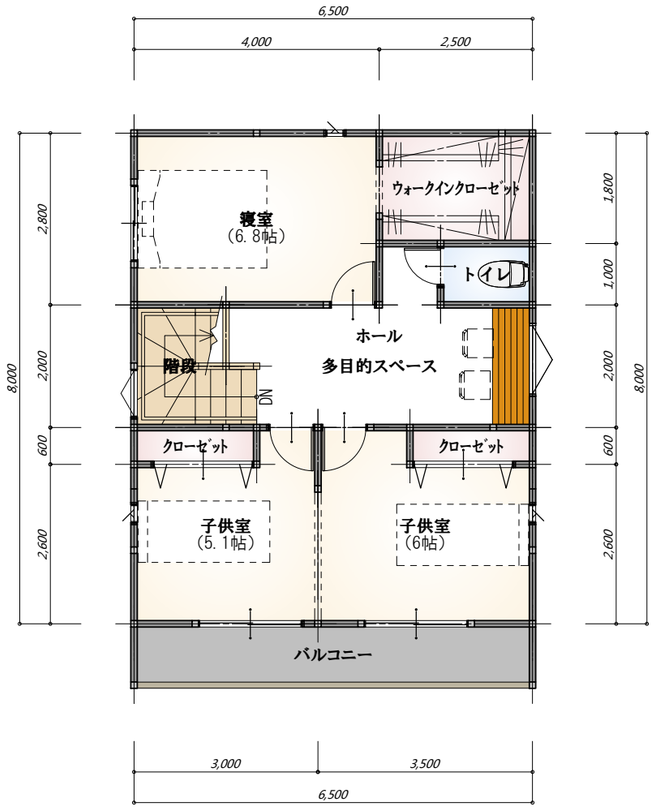

2階　平面図 S:1/100

階	面 積　㎡(坪)	
1階	52.00	(15.73)
2階	52.00	(15.73)
延床面積	104.00	(31.46)
建築面積	52.00	(15.73)

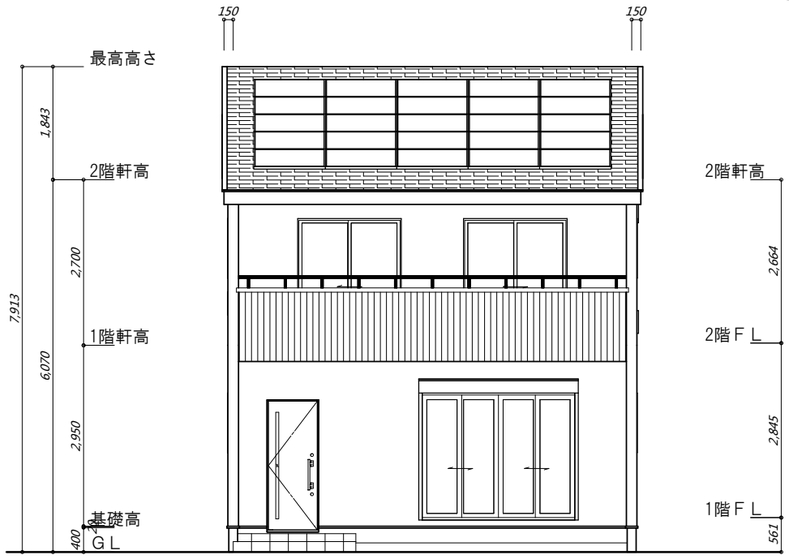

南側　立面図 S:1/100

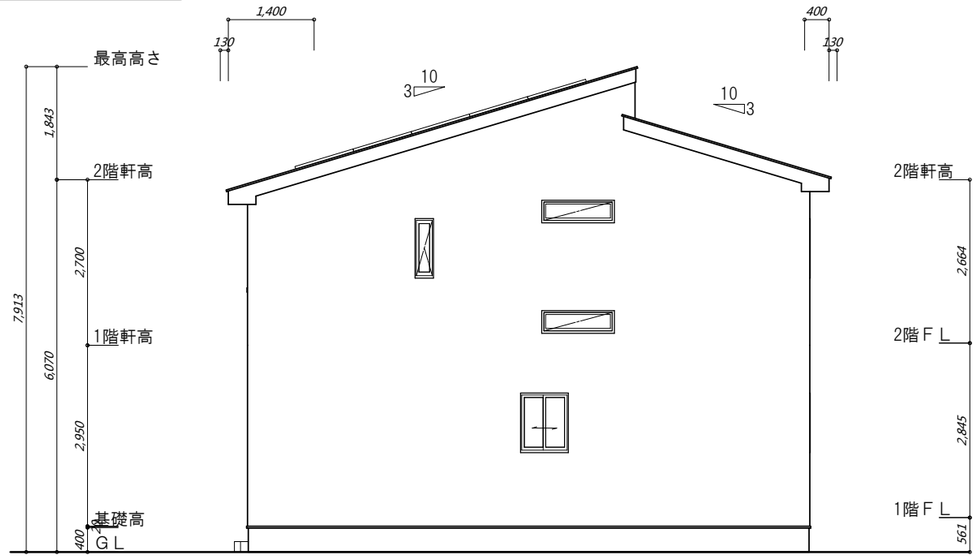

東側　立面図 S:1/100

工事名	株式会社 ジェー･アール･シー設計事務所	設計担当者	図面印刷日	図面名	縮尺	No.
J-ZEH基本モデル	二級建築士事務所・知事登録・第１０３９７号	陳　萌	平成２７年１２月１５日	配置図,1階 平面図,2階 平面図,南側 立面図,東側 立面図	1/100	2
備考	神奈川県大和市大和東３－９－３　TEL:046-261-6101　FAX:046-263-8060					